


Phase 1

Gehwegerneuerung südliche Seite in 3 Bauabschnitten,
einschl. Bordanlage und 2-zeilige Rinne, Fahrbahn mit Arbeitsraum

Anlage 1

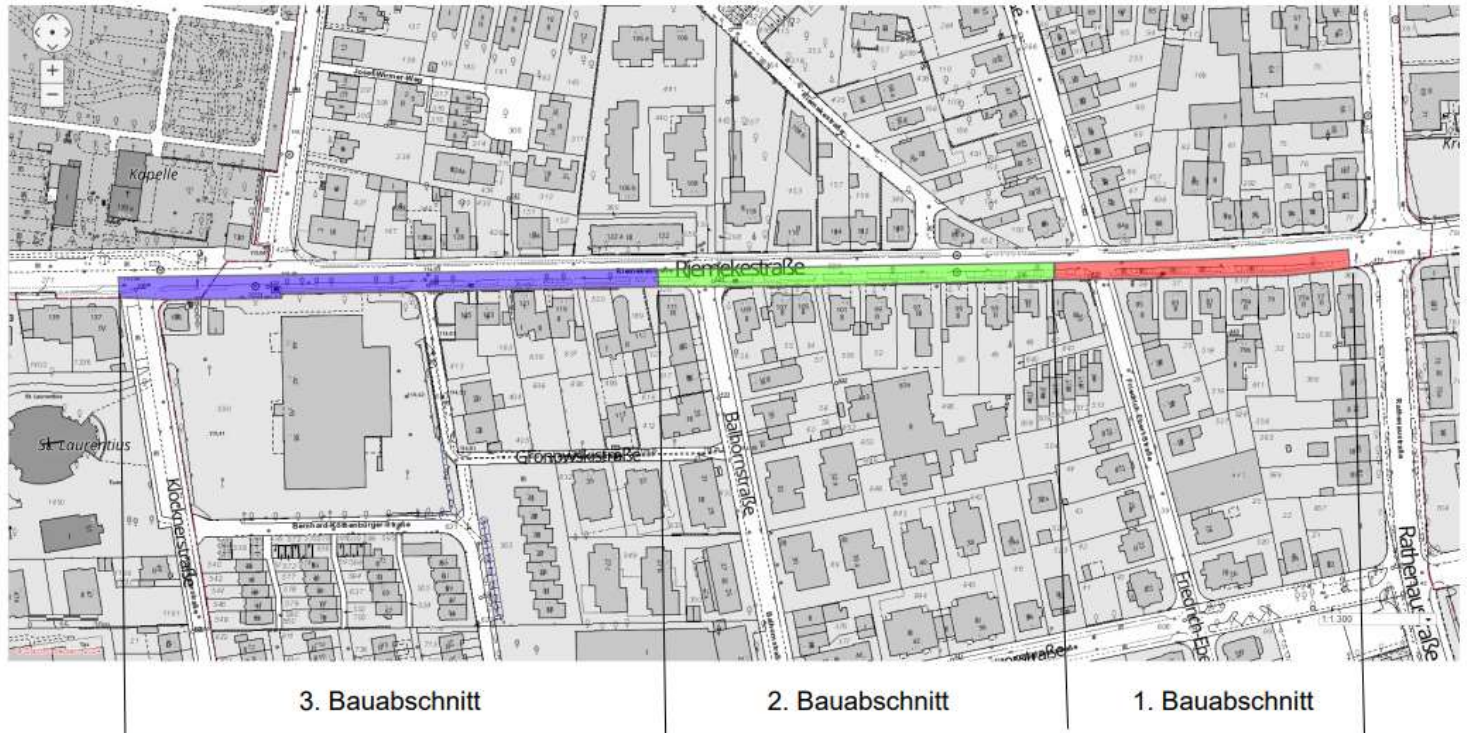

Phase 2

Erneuerung der nördlichen Fahrbahnrinne; einschl. punktuelle Bordsteine,
in Teillängen zwischen 50 und 100 Meter



Phase 3

Deckenerneuerung in 3 Bauabschnitten, jeweils unter Vollsperrung

